


Schulhaus Buechwis Haus I

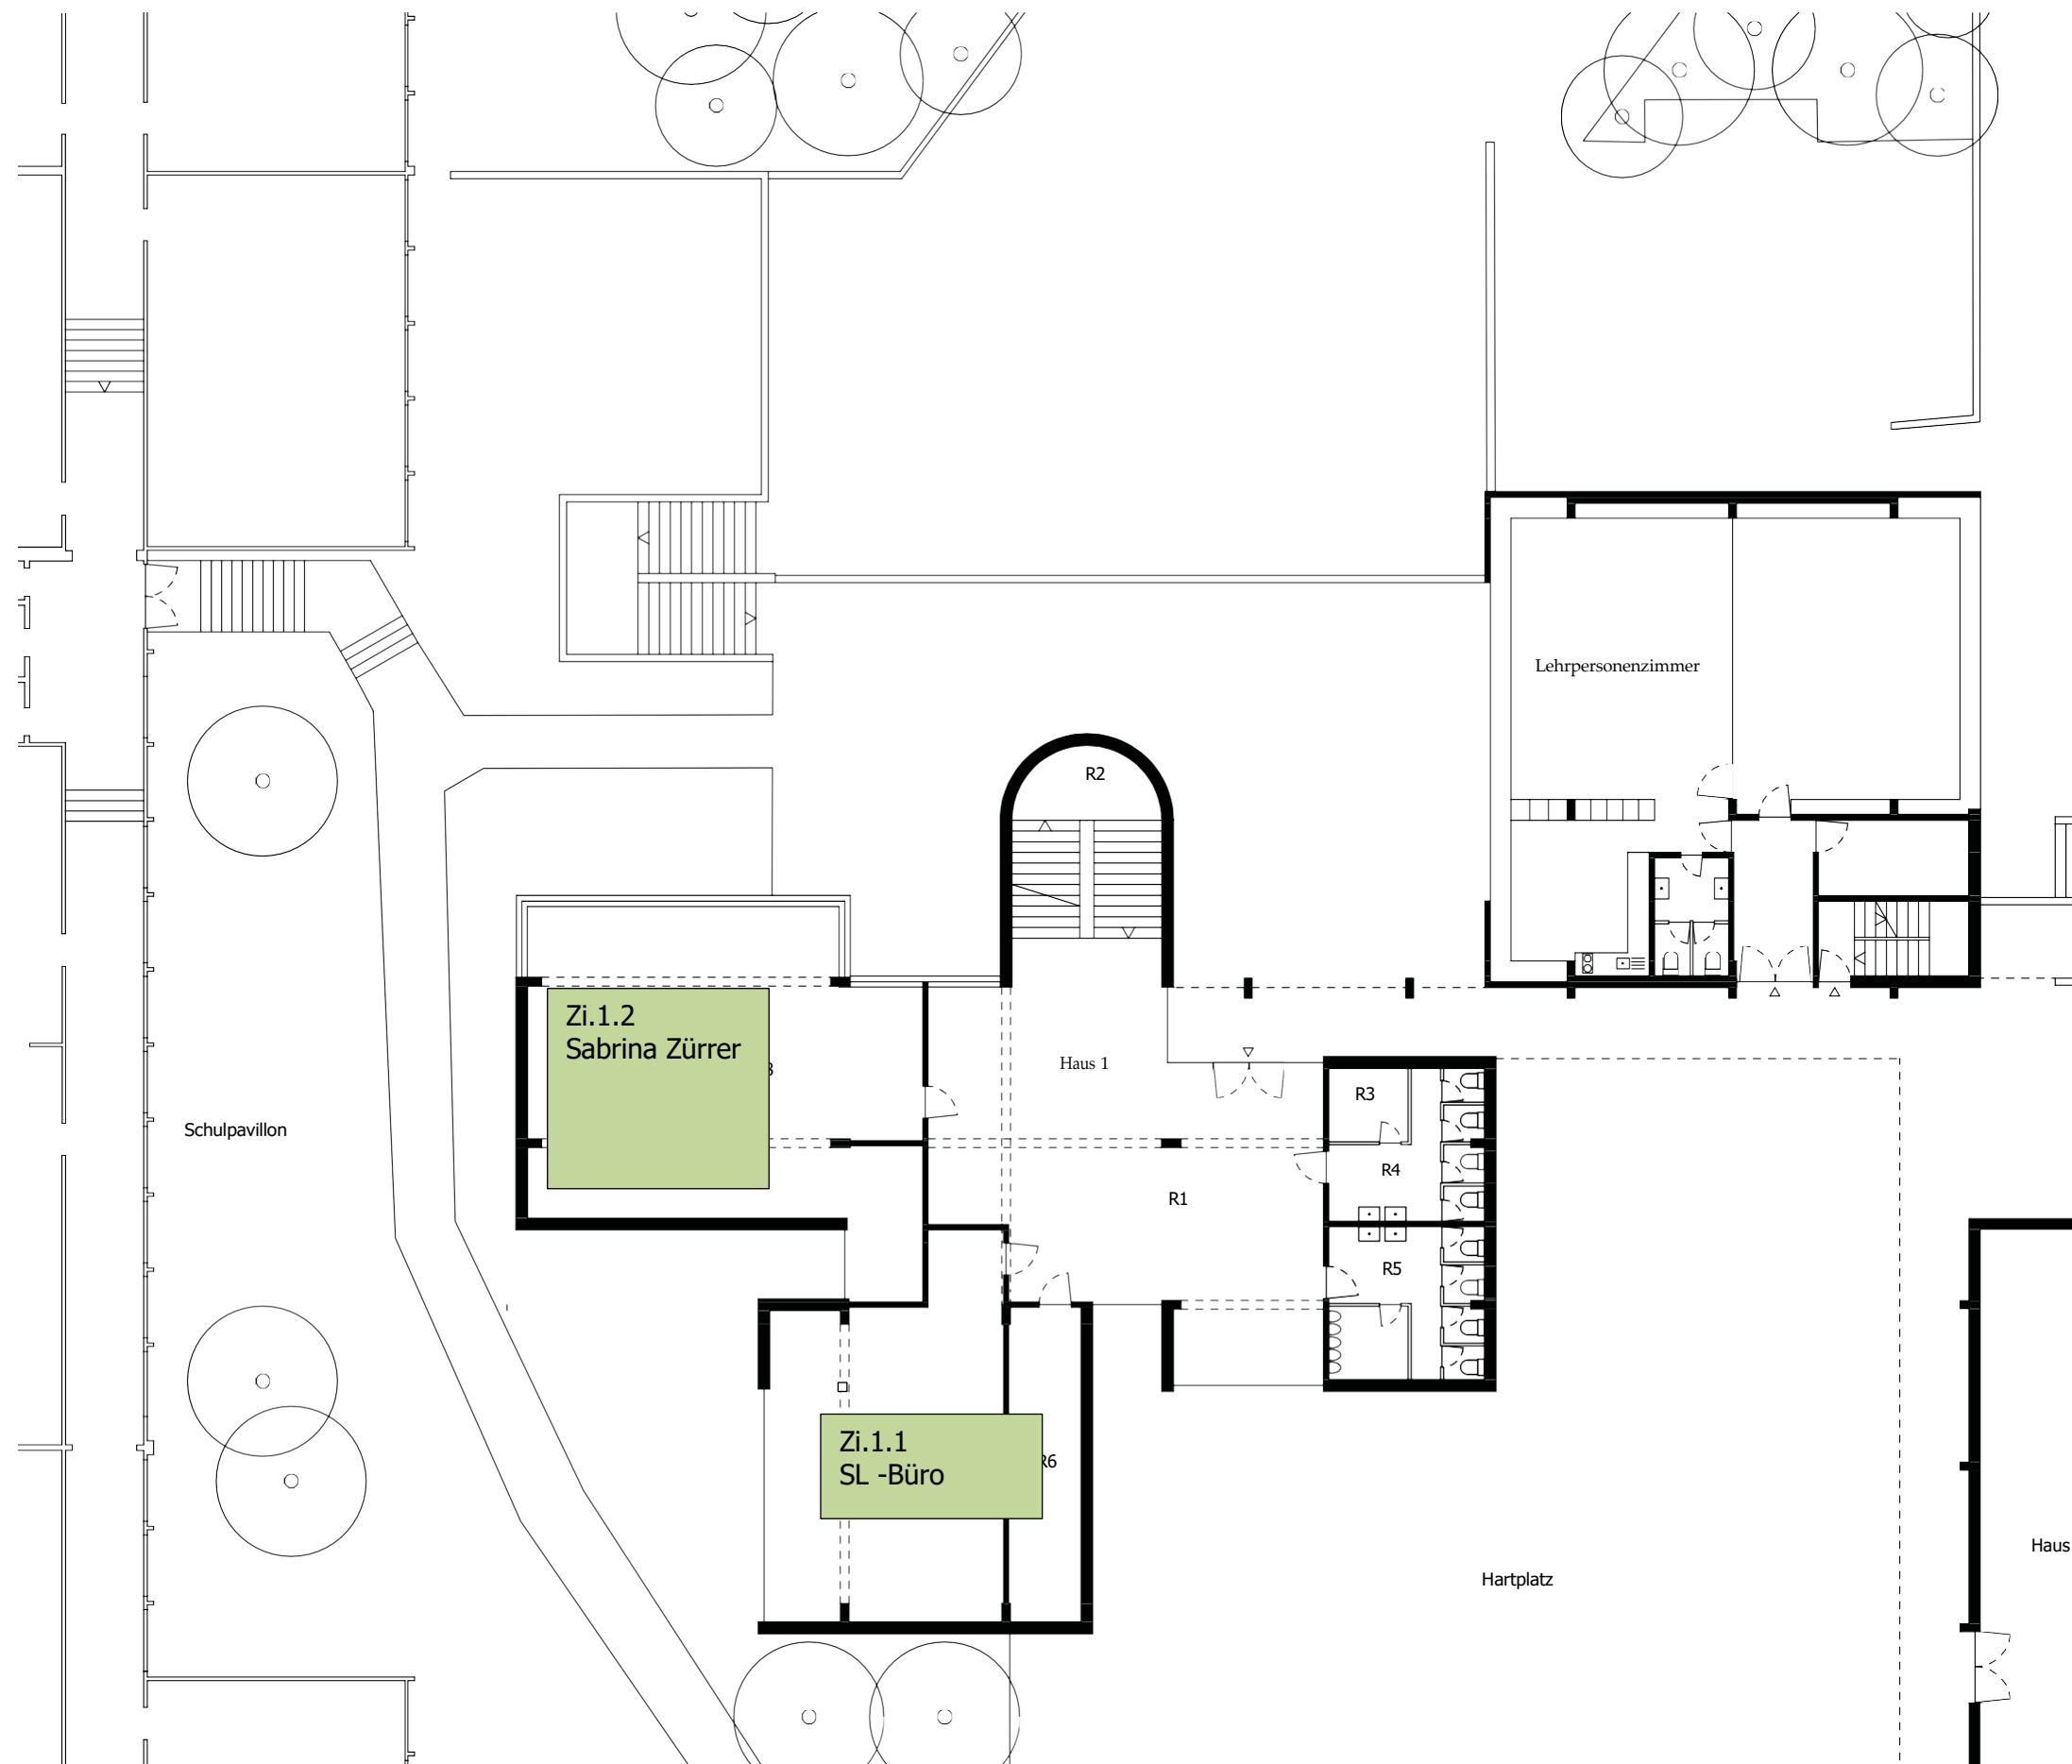


SH Buechwis Haus I
Grundriss Erdgeschoss

Gebäude Nr.: 01084
 Plan Nr.: 12.0202
 Adresse: Buechwisstr. 10
 8121 Benglen

Nr.	Funktion	qm
R 1	Foyer	93.1
R 2	Erschliessung	26.5
R 3	Putzraum	4.9
R 4	WC Damen	13.7
R 5	WC Herren	18.6
R 6	Klassenzimmer	17.7
R 7	Büro	61.5
R 8	Bibliothek	95.3
NGF		331.3
GF		373.5
ANGF		-
AGF		-

Massstab: 1:200
 Erstellungsdatum: 28.07.2009
 Verfasser: Raum.Werk.Stadt
 Zürich

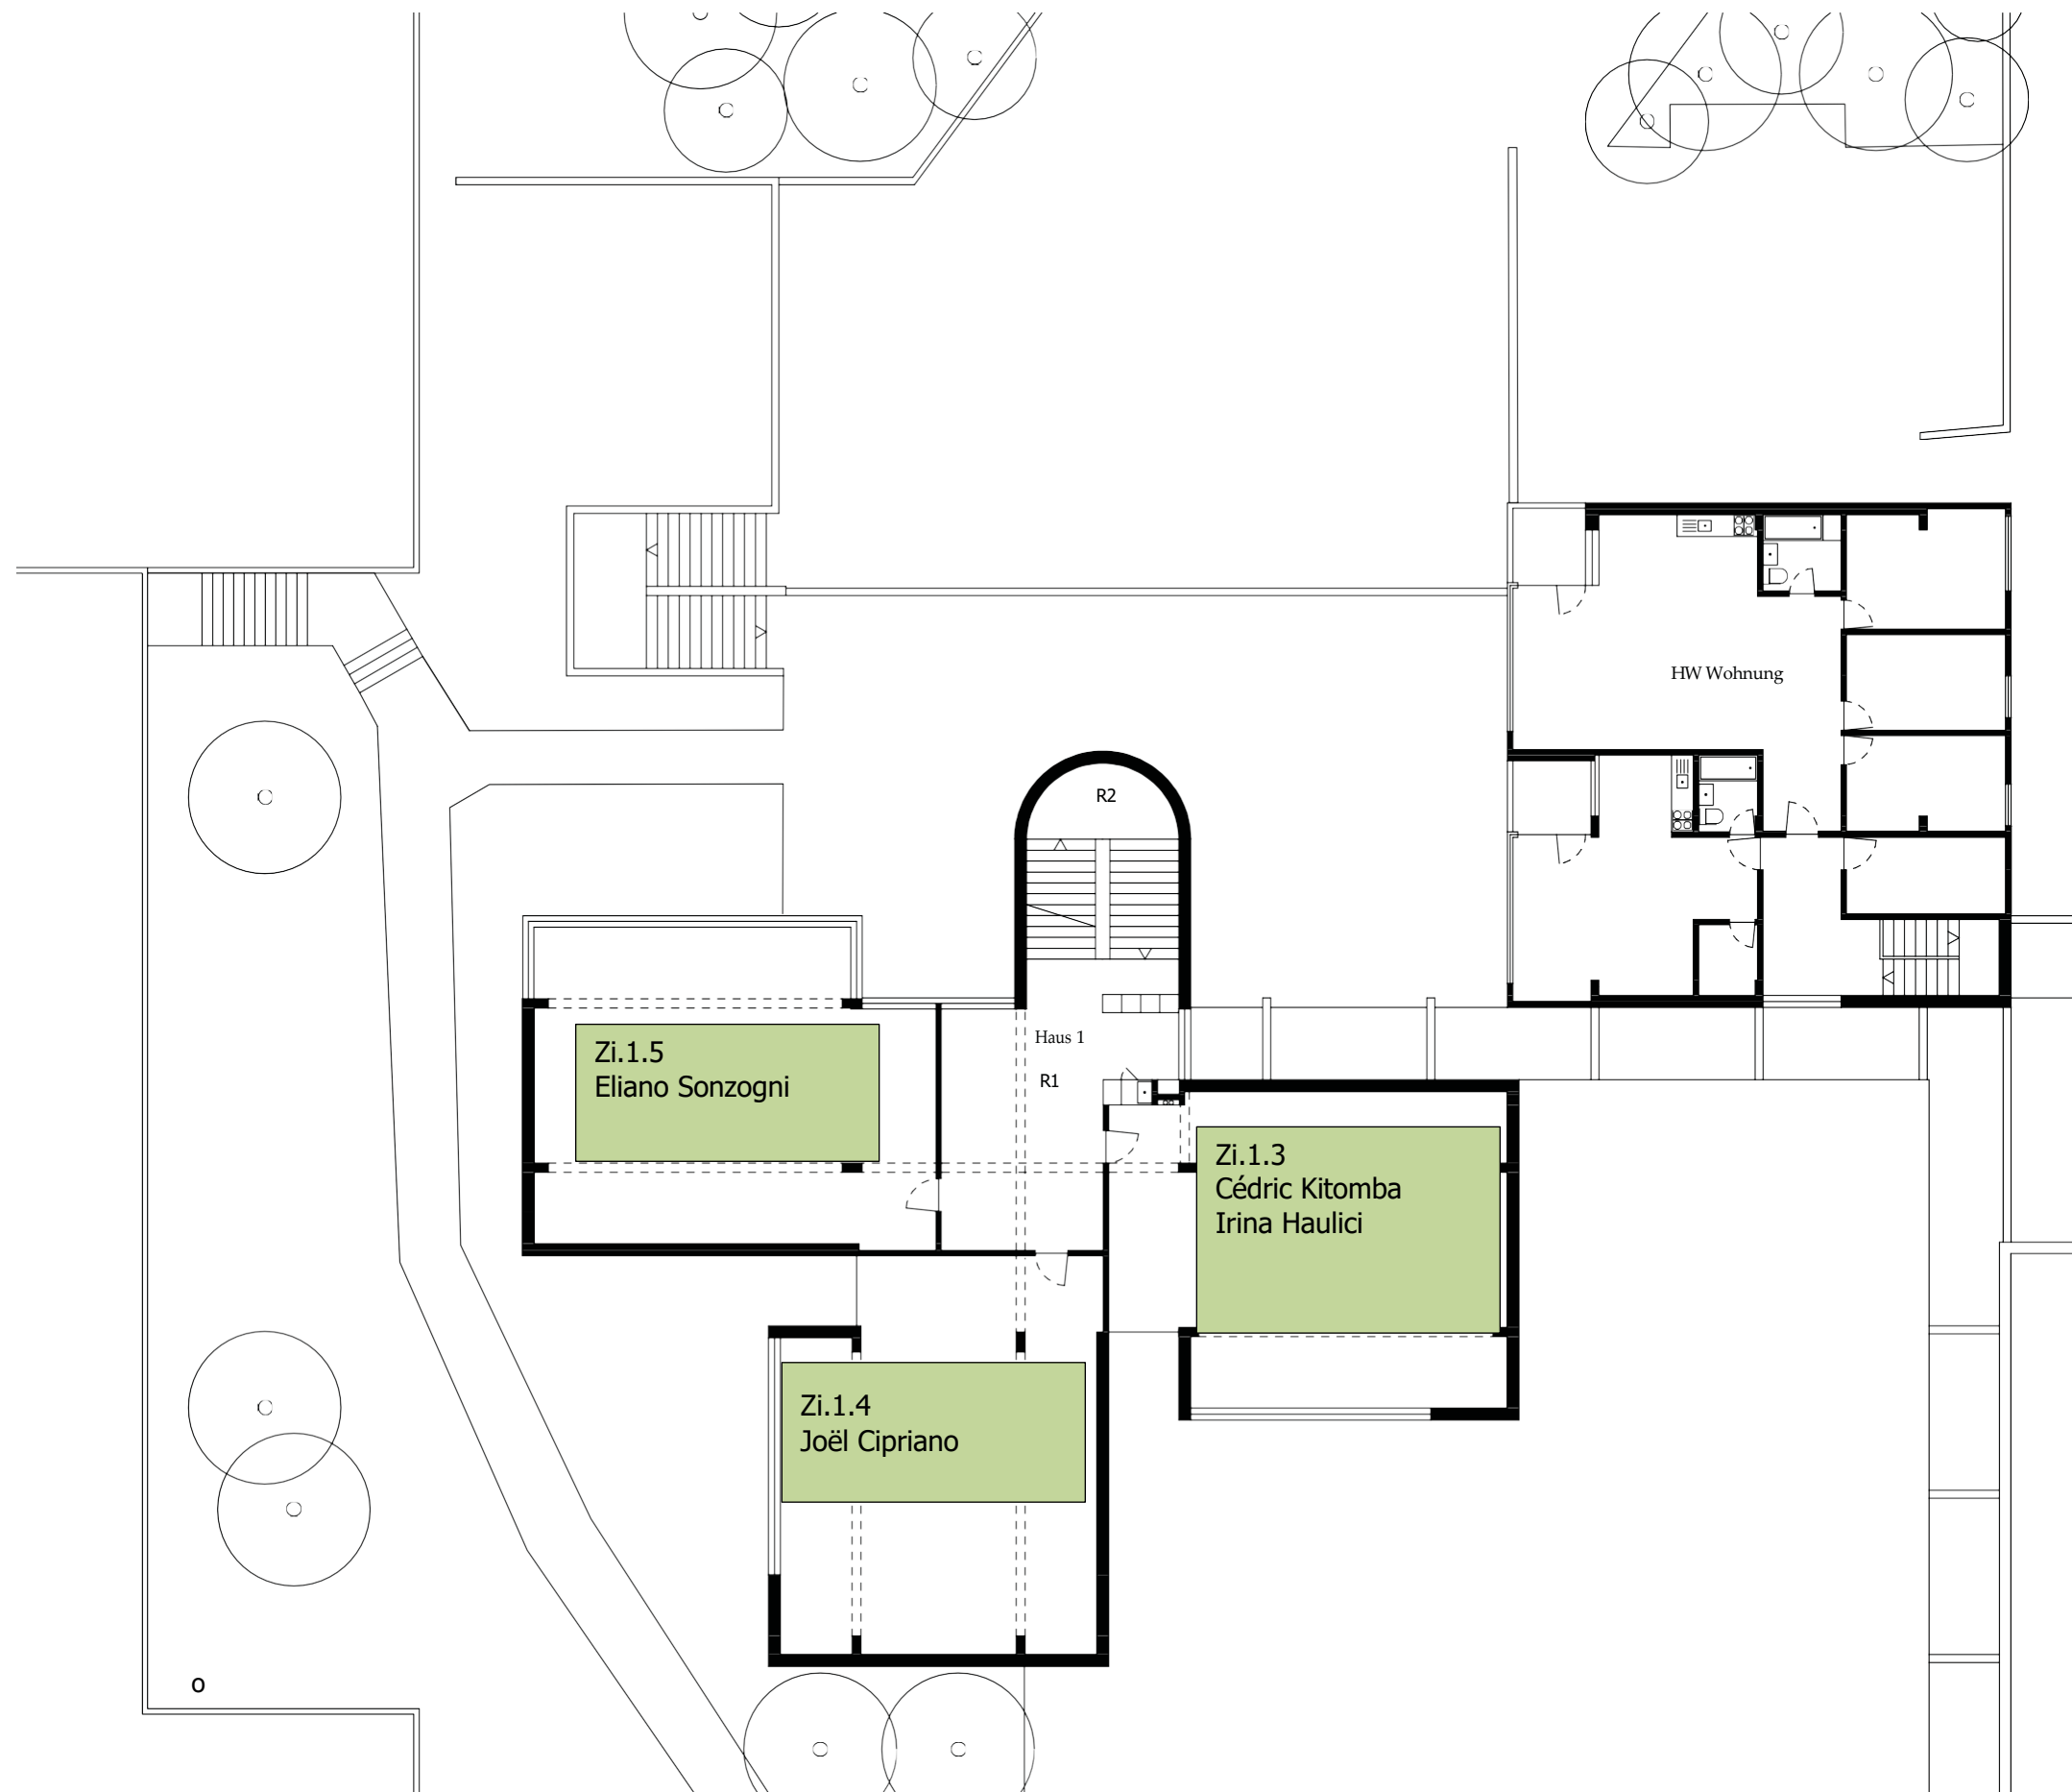


 **SH Buechwis Haus I**
Grundriss 1. Obergeschoss

Gebäude Nr.: 01084
Plan Nr.: 12.0203
Adresse: Buechwisstr. 10
8121 Benglen

Nr.	Funktion	qm
R 1	Vorraum	34.4
R 2	Erschliessung	25.6
R 3	Klassenzimmer	91.2
R 4	Klassenzimmer	90.4
R 5	Klassenzimmer	89.4
NGF		331.0
GF		373.5
ANGF		-
AGF		-

Masstab: 1:200
Erstellungsdatum: 01.09.2009
Verfasser: Raum.Werk.Stadt
Zürich

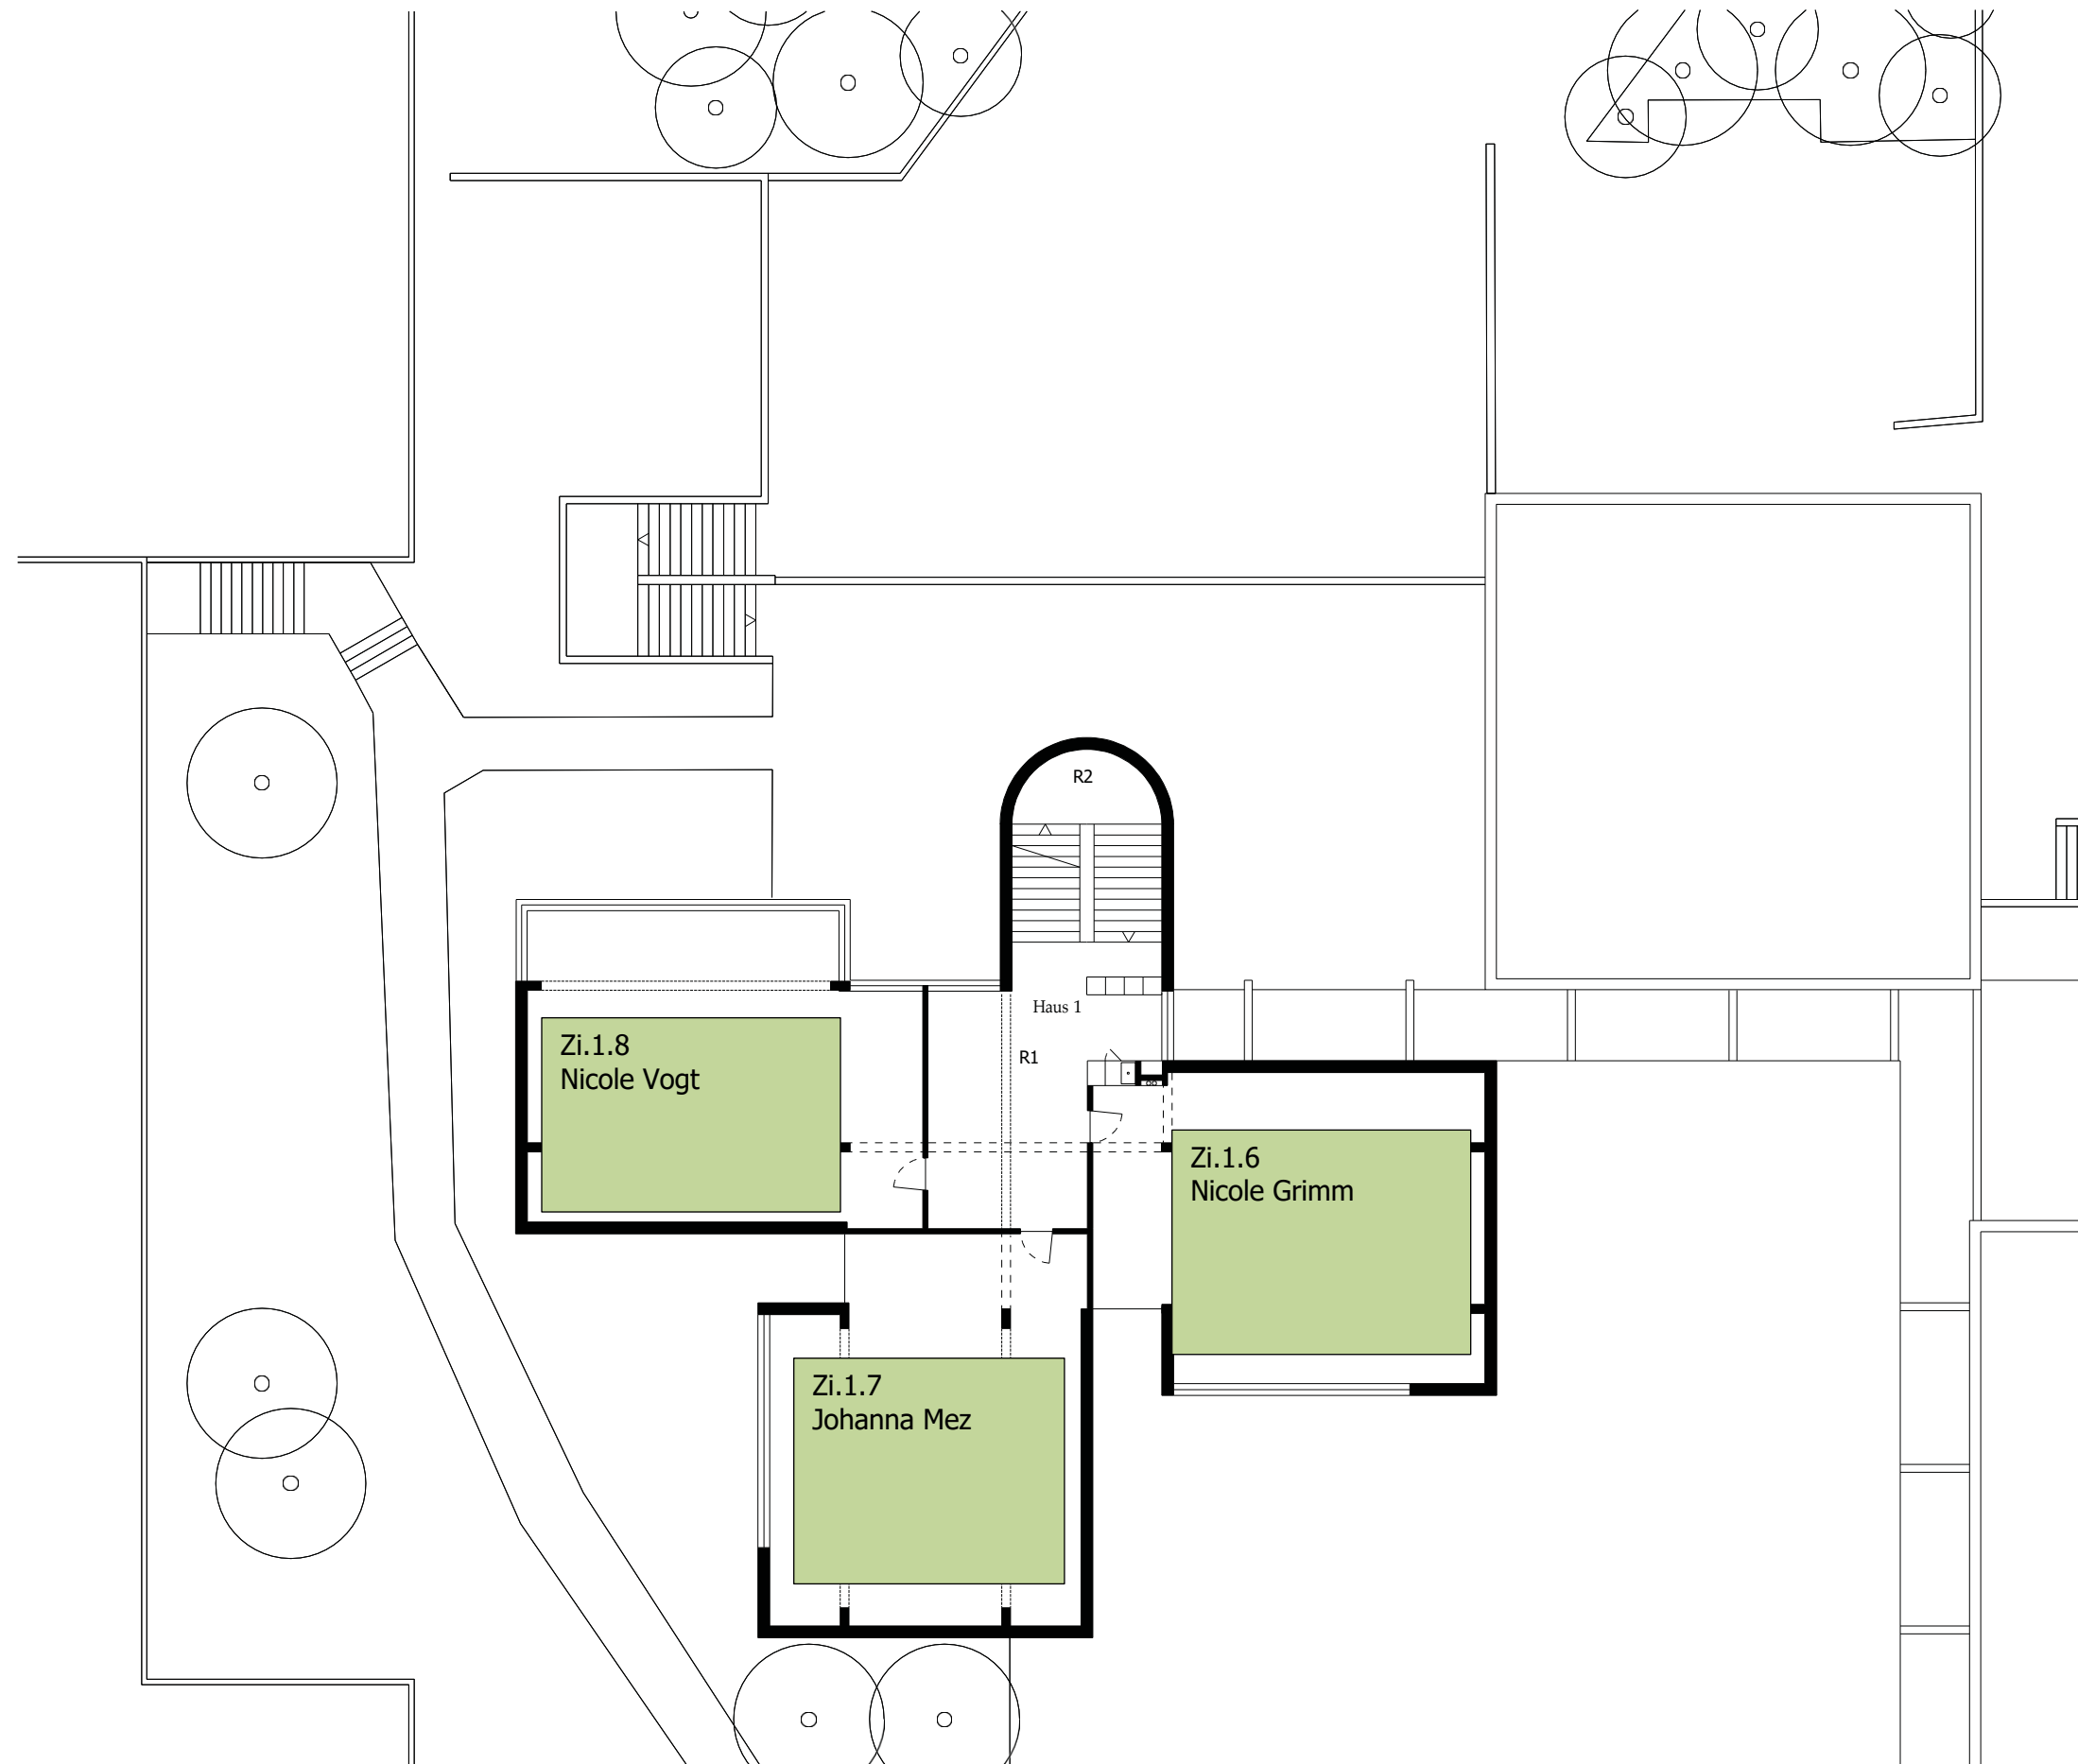


SH Buechwis Haus I
Grundriss 2. Obergeschoss

Gebäude Nr.: 01084
 Plan Nr.: 12.0204
 Adresse: Buechwisstr. 10
 8121 Benglen

Nr.	Funktion	qm
R 1	Vorraum	34.4
R 2	Erschliessung	25.6
R 3	Klassenzimmer	91.2
R 4	Klassenzimmer	90.4
R 5	Klassenzimmer	89.4
NGF		331.0
GF		373.5
ANGF		-
AGF		-

Masstab: 1:200
 Erstellungsdatum: 01.09.2009
 Verfasser: Raum.Werk.Stadt
 Zürich

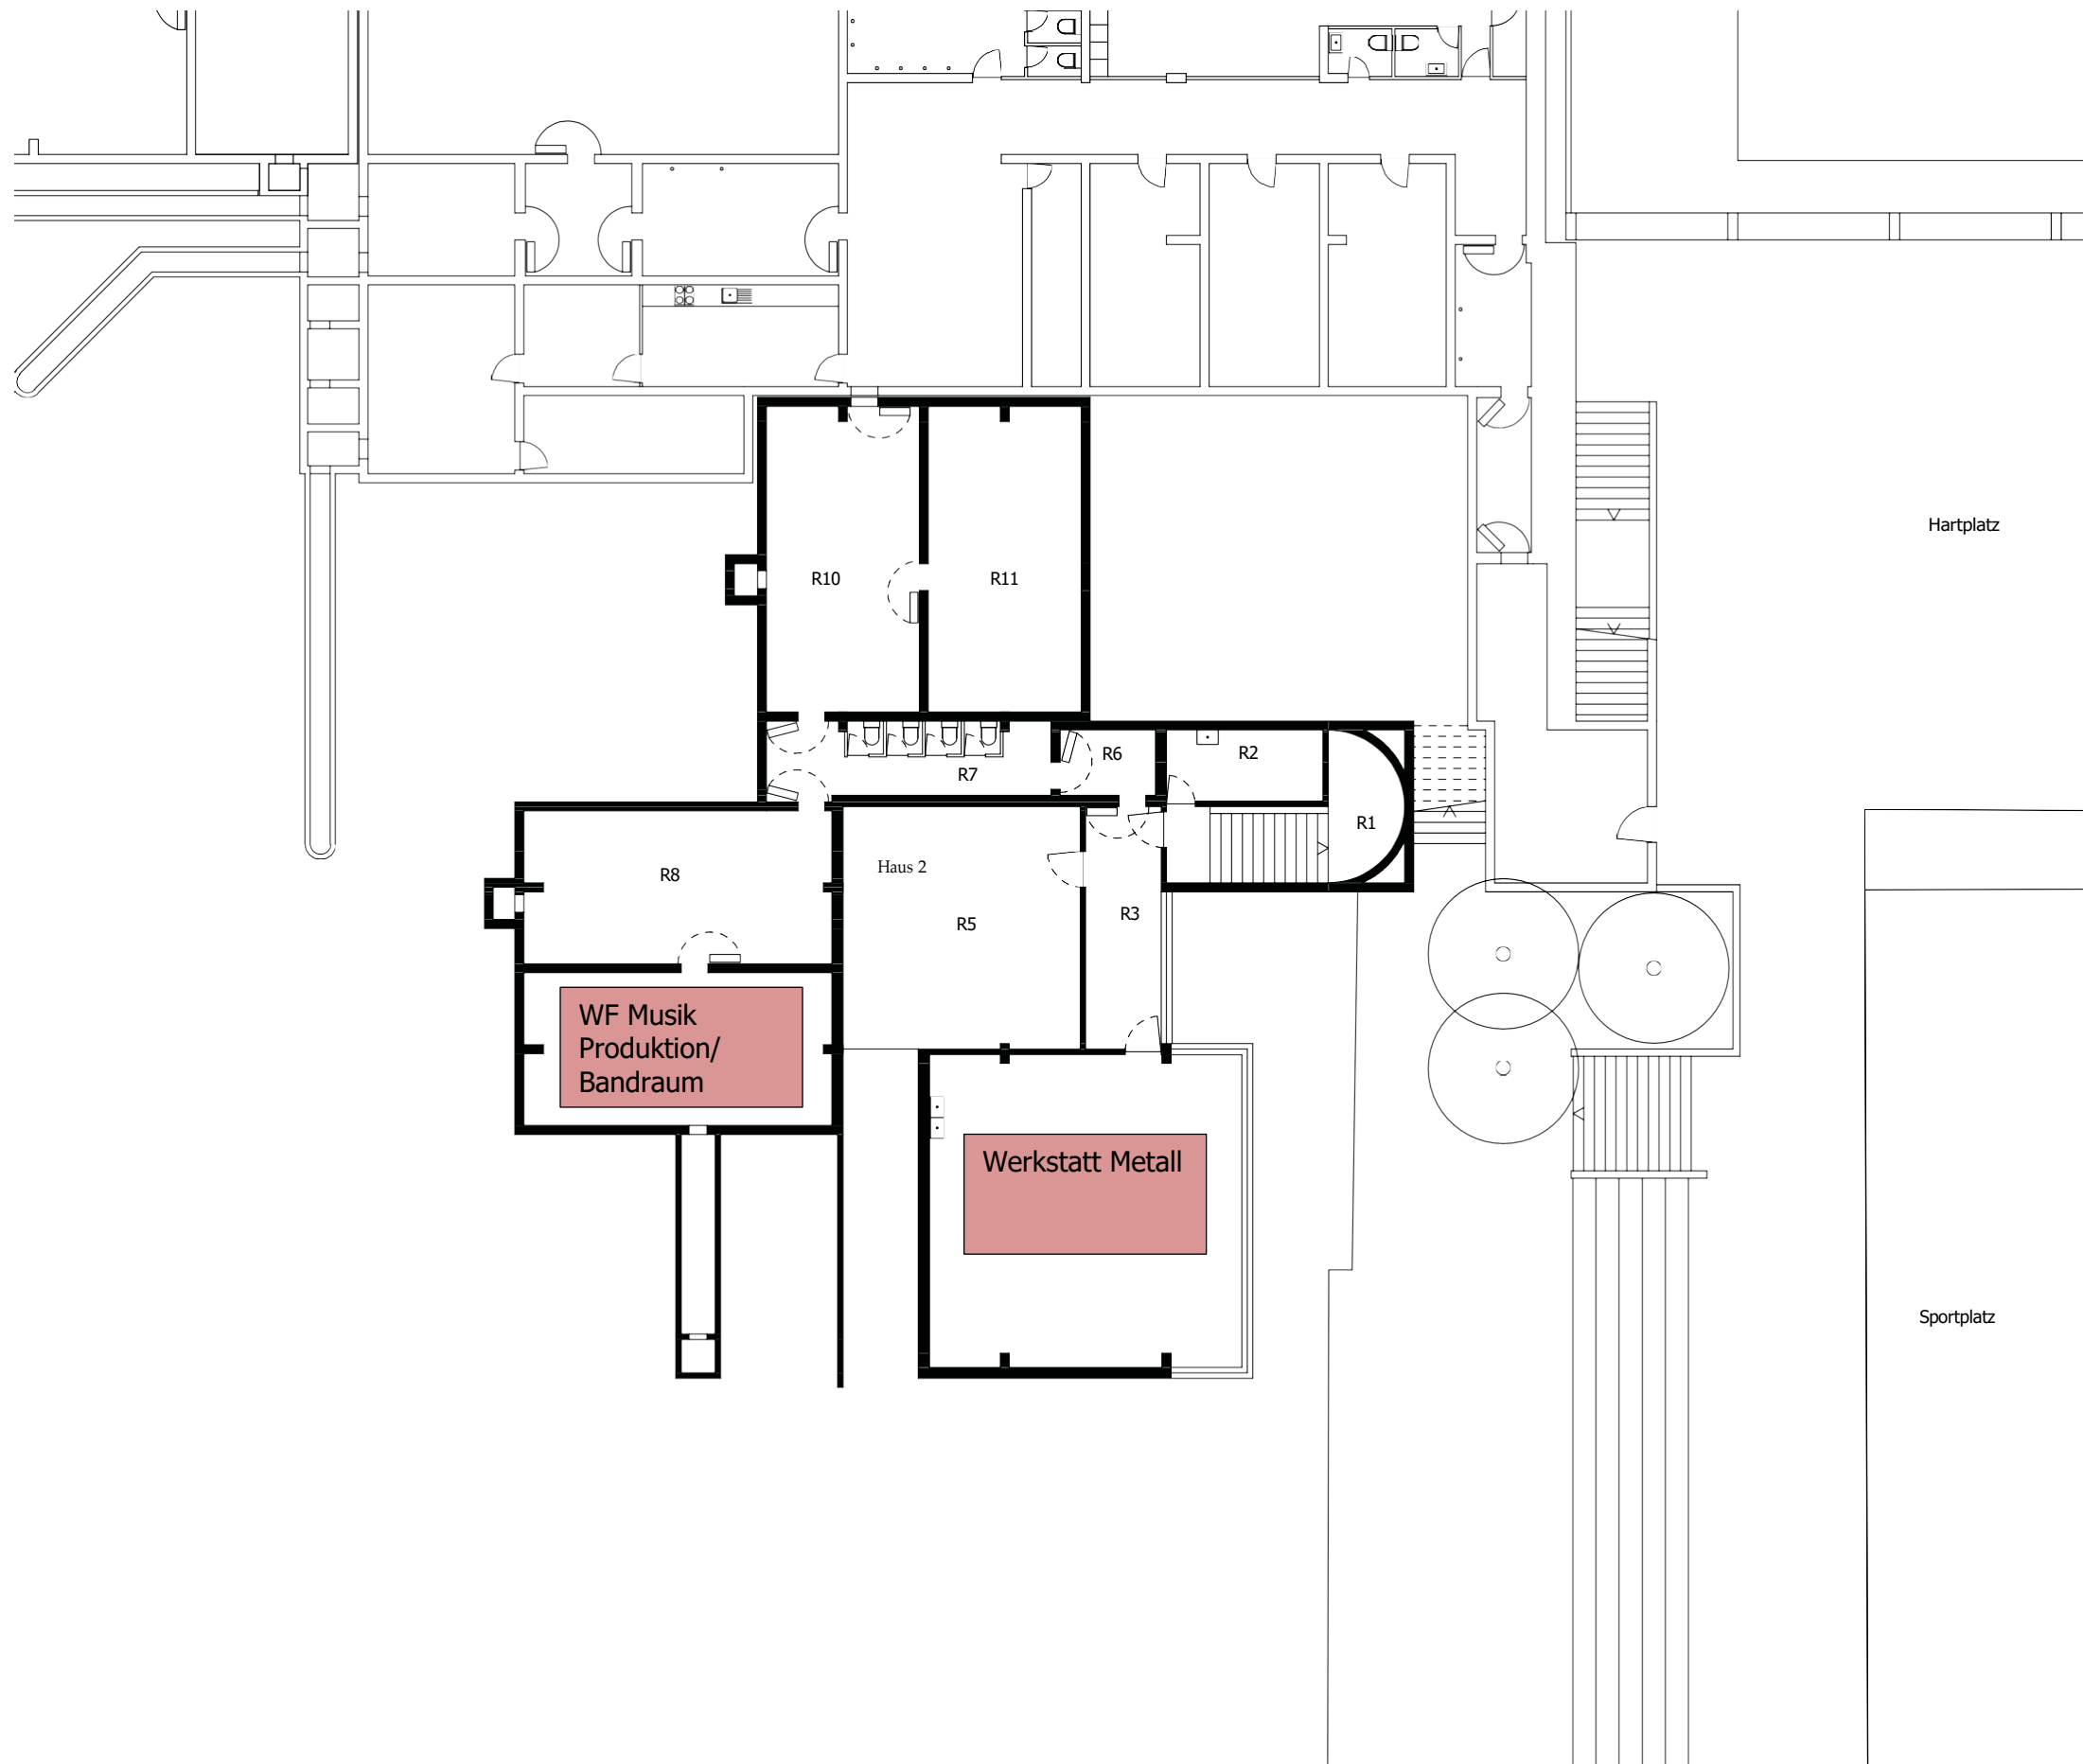


SH Buechwis Haus II
Grundriss 1. Untergeschoss

Gebäude Nr.: 01084
 Plan Nr.: 12.0301
 Adresse: Buechwisstr. 10
 8121 Benglen

Nr.	Funktion	qm
R 1	Erschliessung	16.8
R 2	Putzraum	8.7
R 3	Vorraum	14.3
R 4	Metallwerkstatt	75.9
R 5	Büro	43.9
R 6	Schleuse	4.9
R 7	Reinigung	16.7
R 8	Schutzraum	36.5
R 9	Schutzraum	36.5
R10	Schutzraum	36.2
R11	Schutzraum	36.4
NGF		326.8
GF		377.4
ANGF		-
AGF		-

Masstab: 1:200
 Erstellungsdatum: 01.09.2009
 Verfasser: Raum.Werk.Stadt
 Zürich

Schulhaus Buechwis Haus II

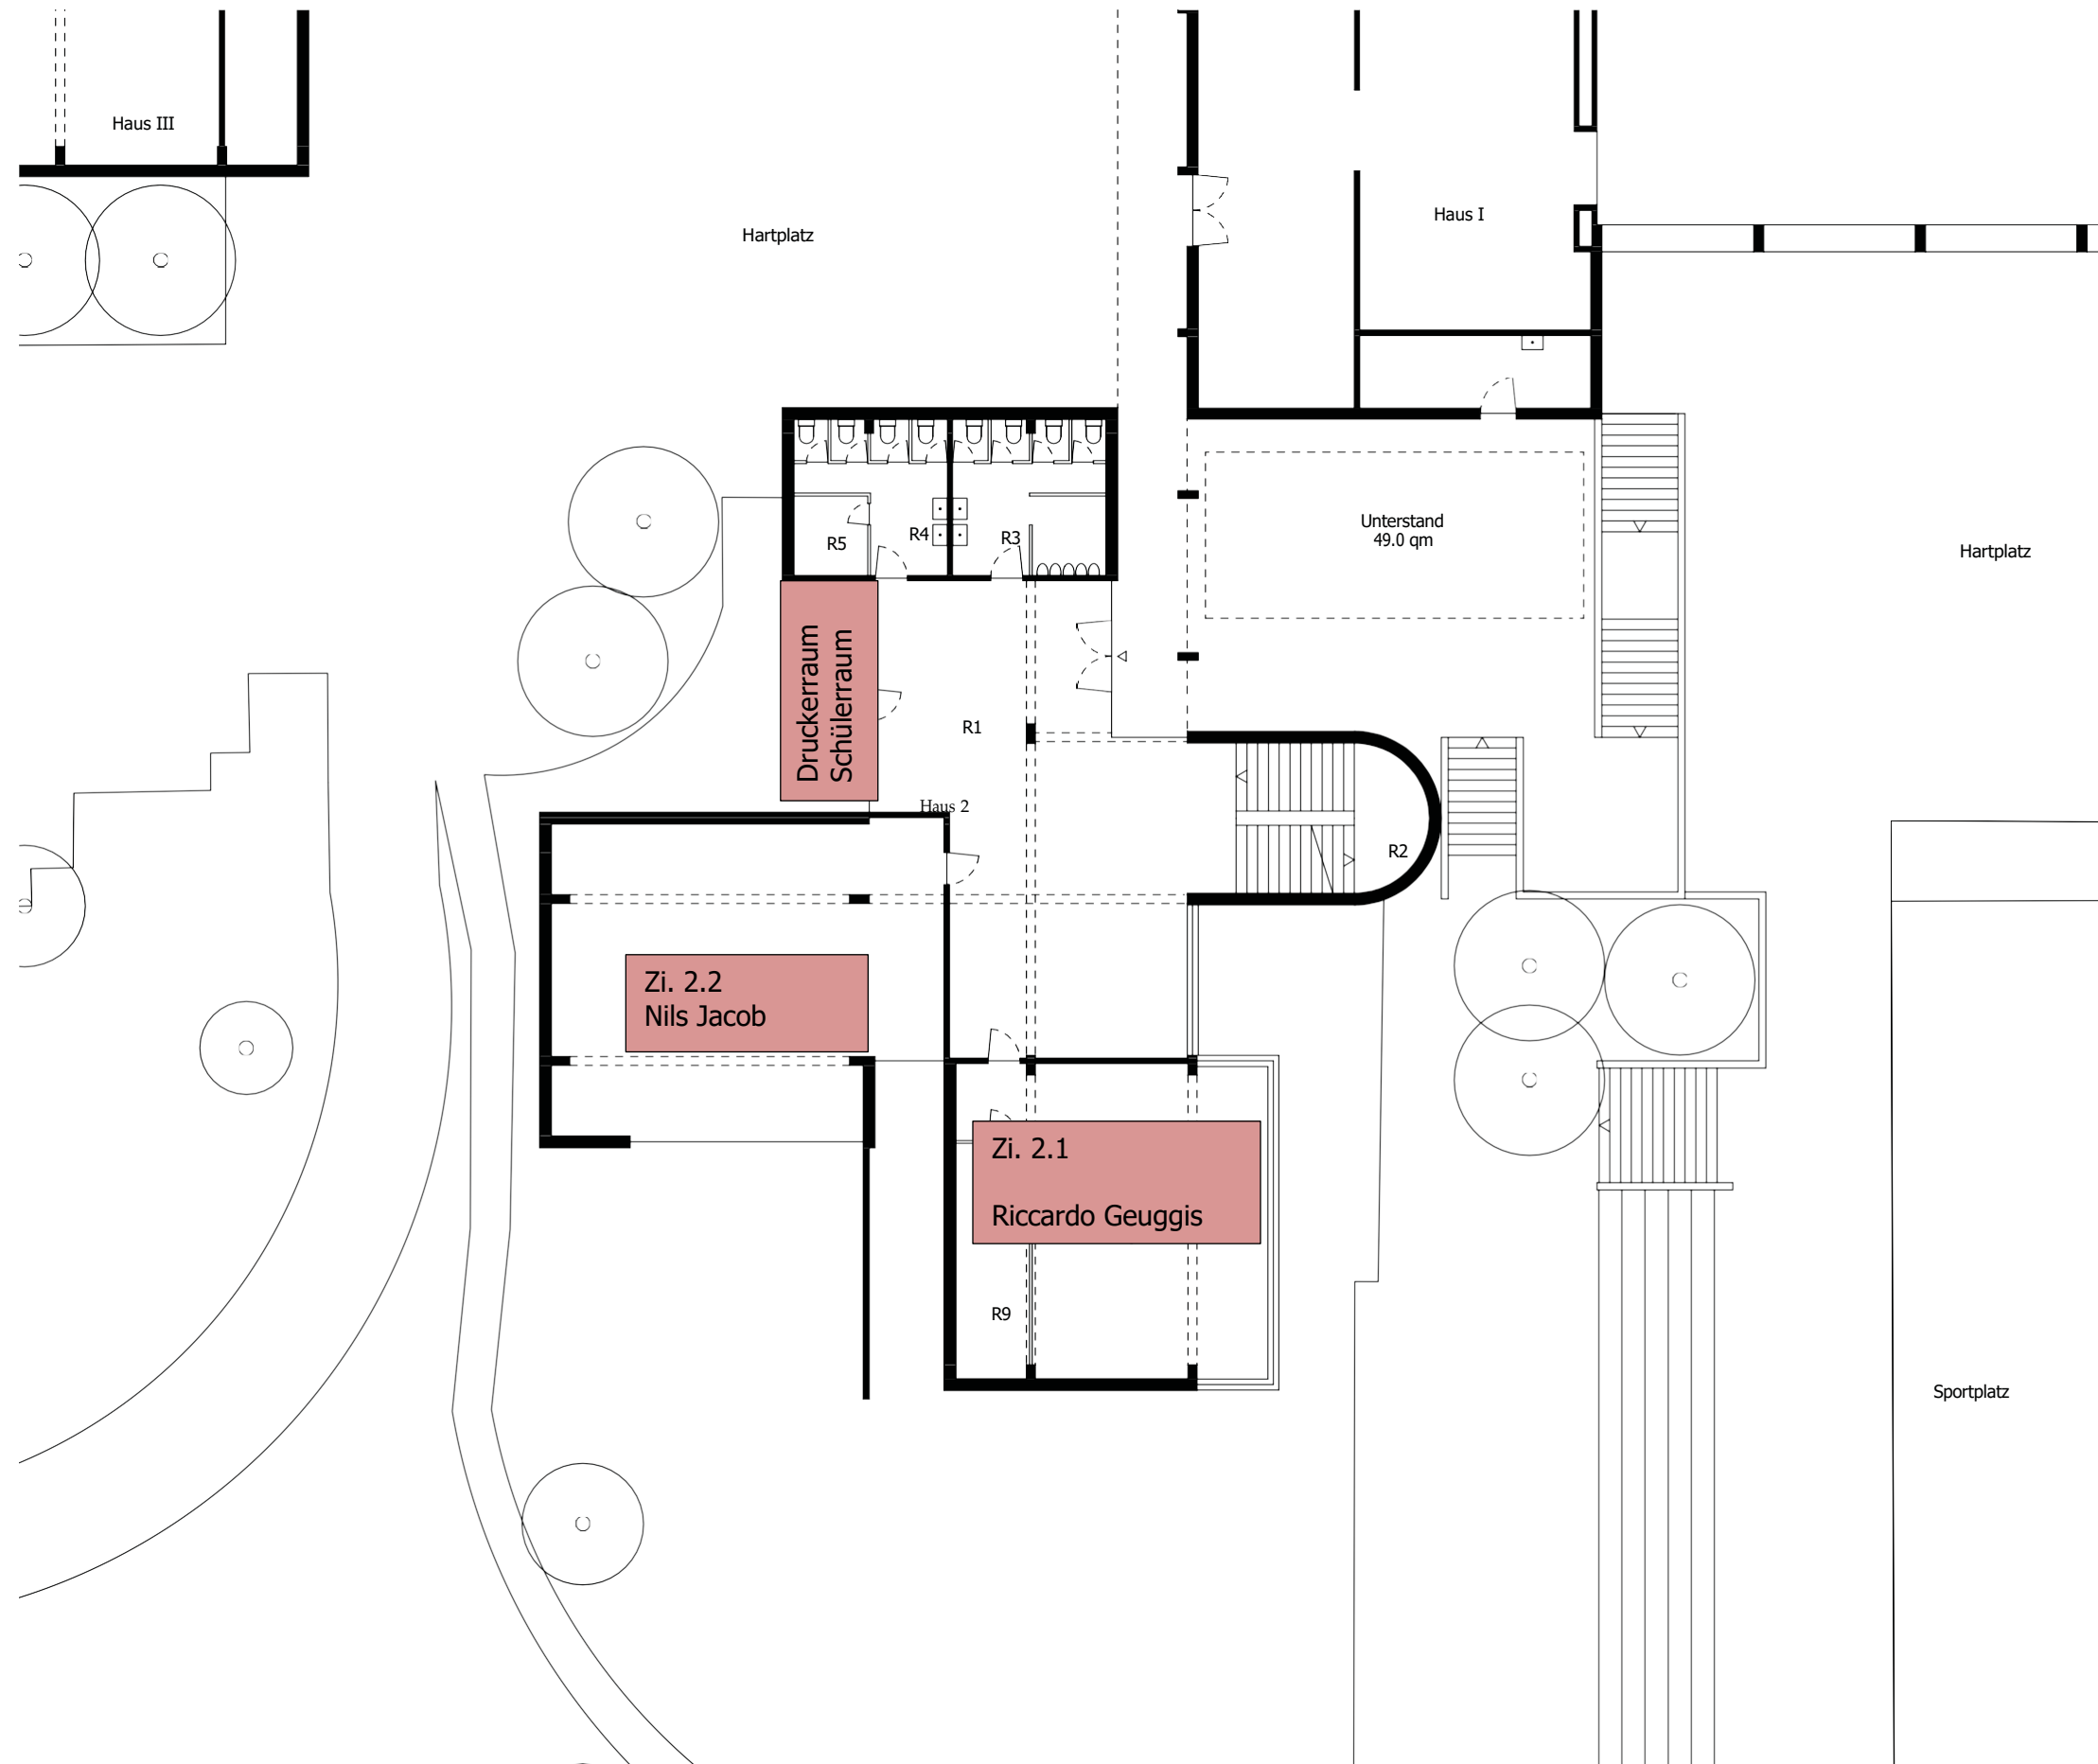


SH Buechwis Haus II
Grundriss Erdgeschoss

Gebäude Nr.: 01084
 Plan Nr.: 12.0302
 Adresse: Buechwisstr. 10
 8121 Benglen

Nr.	Funktion	qm
R 1	Foyer	92.2
R 2	Erschliessung	26.5
R 3	WC Herren	18.5
R 4	WC Damen	13.6
R 5	Putzraum	4.6
R 6	Schulsoziologie	9.2
R 7	Klassenzimmer	90.4
R 8	Werkstatt	62.1
R 9	Materialraum	13.5
NGF		330.6
GF		374.6
ANGF		-
AGF		-

Masstab:
 Erstellungsdatum:

Schulhaus Buechwis Haus II

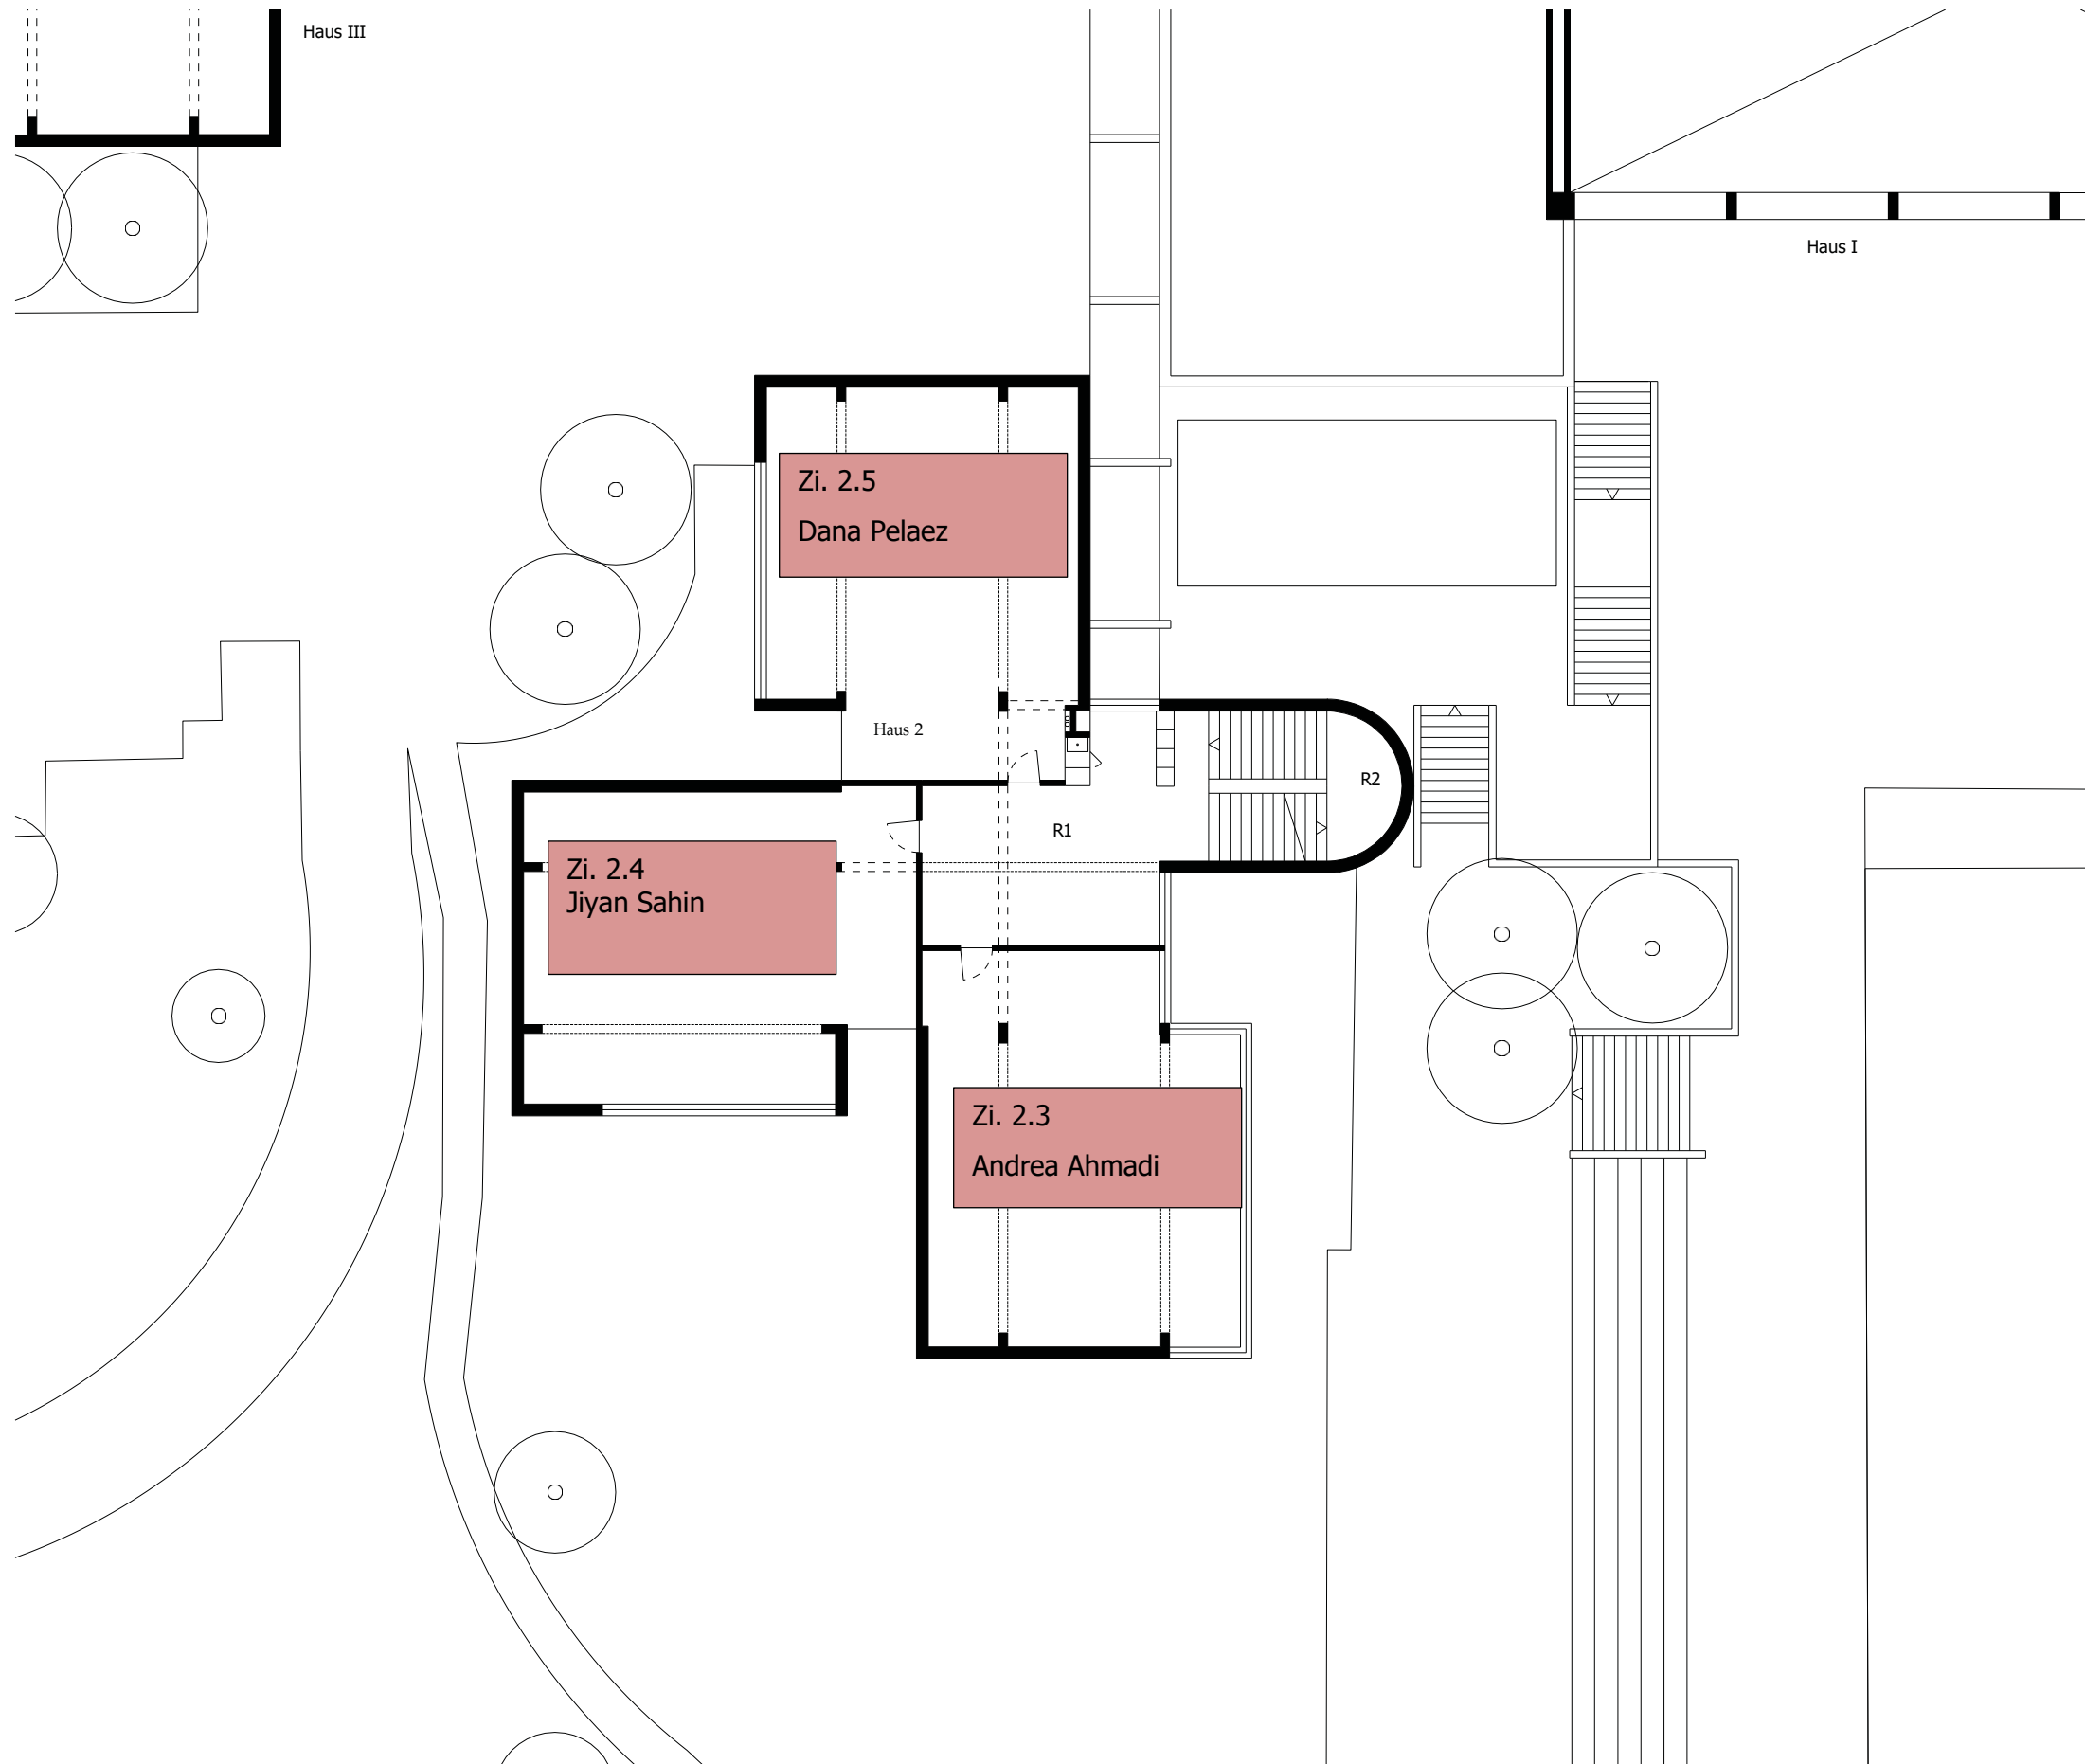


SH Buechwis Haus II
Grundriss 1. Obergeschoss

Gebäude Nr.: 01084
 Plan Nr.: 12.0303
 Adresse: Buechwisstr. 10
 8121 Benglen

Nr.	Funktion	qm
R 1	Vorraum	34.4
R 2	Erschliessung	25.6
R 3	Klassenzimmer	91.2
R 4	Klassenzimmer	90.4
R 5	Klassenzimmer	89.4
NGF		331.0
GF		373.5
ANGF		-
AGF		-

Masstab: 1:200
 Erstellungsdatum: 01.09.2009
 Verfasser: Raum.Werk.Stadt
 Zürich

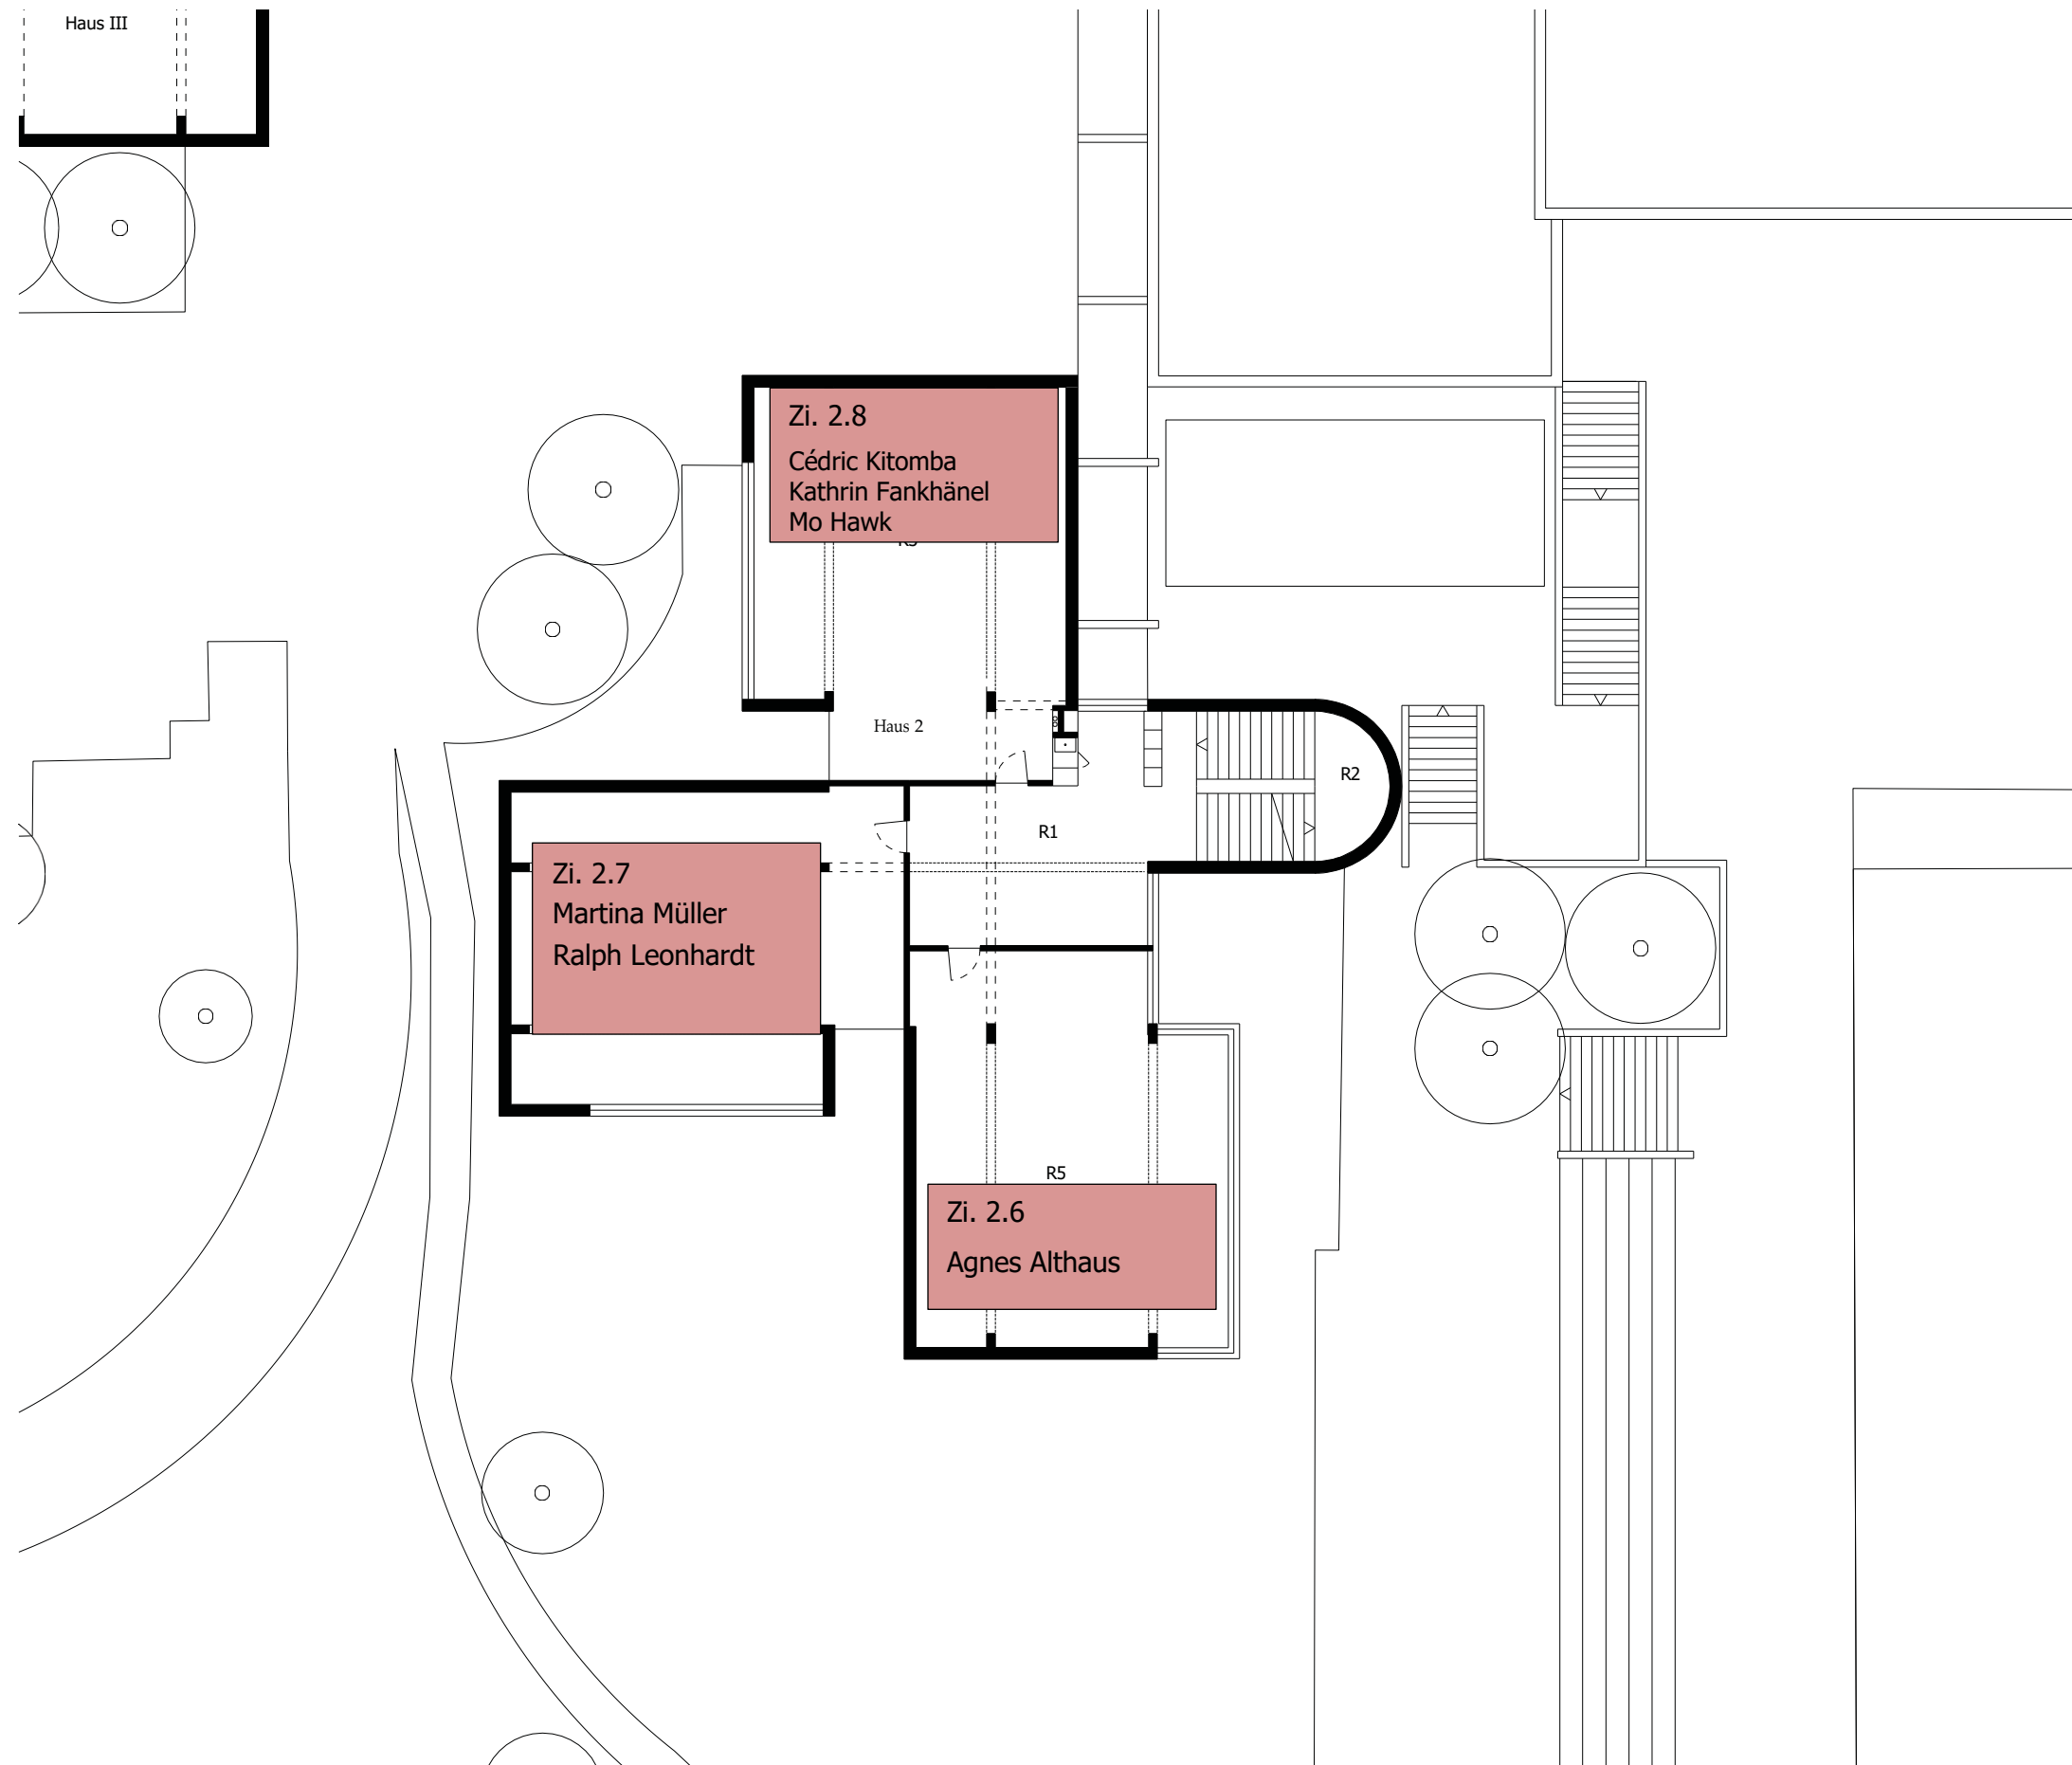


SH Buechwis Haus II
Grundriss 2. Obergeschoss

Gebäude Nr.: 01084
 Plan Nr.: 12.0304
 Adresse: Buechwisstr. 10
 8121 Bengen

Nr.	Funktion	qm
R 1	Vorraum	34.4
R 2	Erschliessung	25.6
R 3	Klassenzimmer	91.2
R 4	Klassenzimmer	90.4
R 5	Klassenzimmer	89.4
NGF		331.0
GF		373.5
ANGF		-
AGF		-

Massstab: 1:200
 Erstellungsdatum: 01.09.2009
 Verfasser: Raum.Werk.Stadt
 Zürich

Schulpavillon

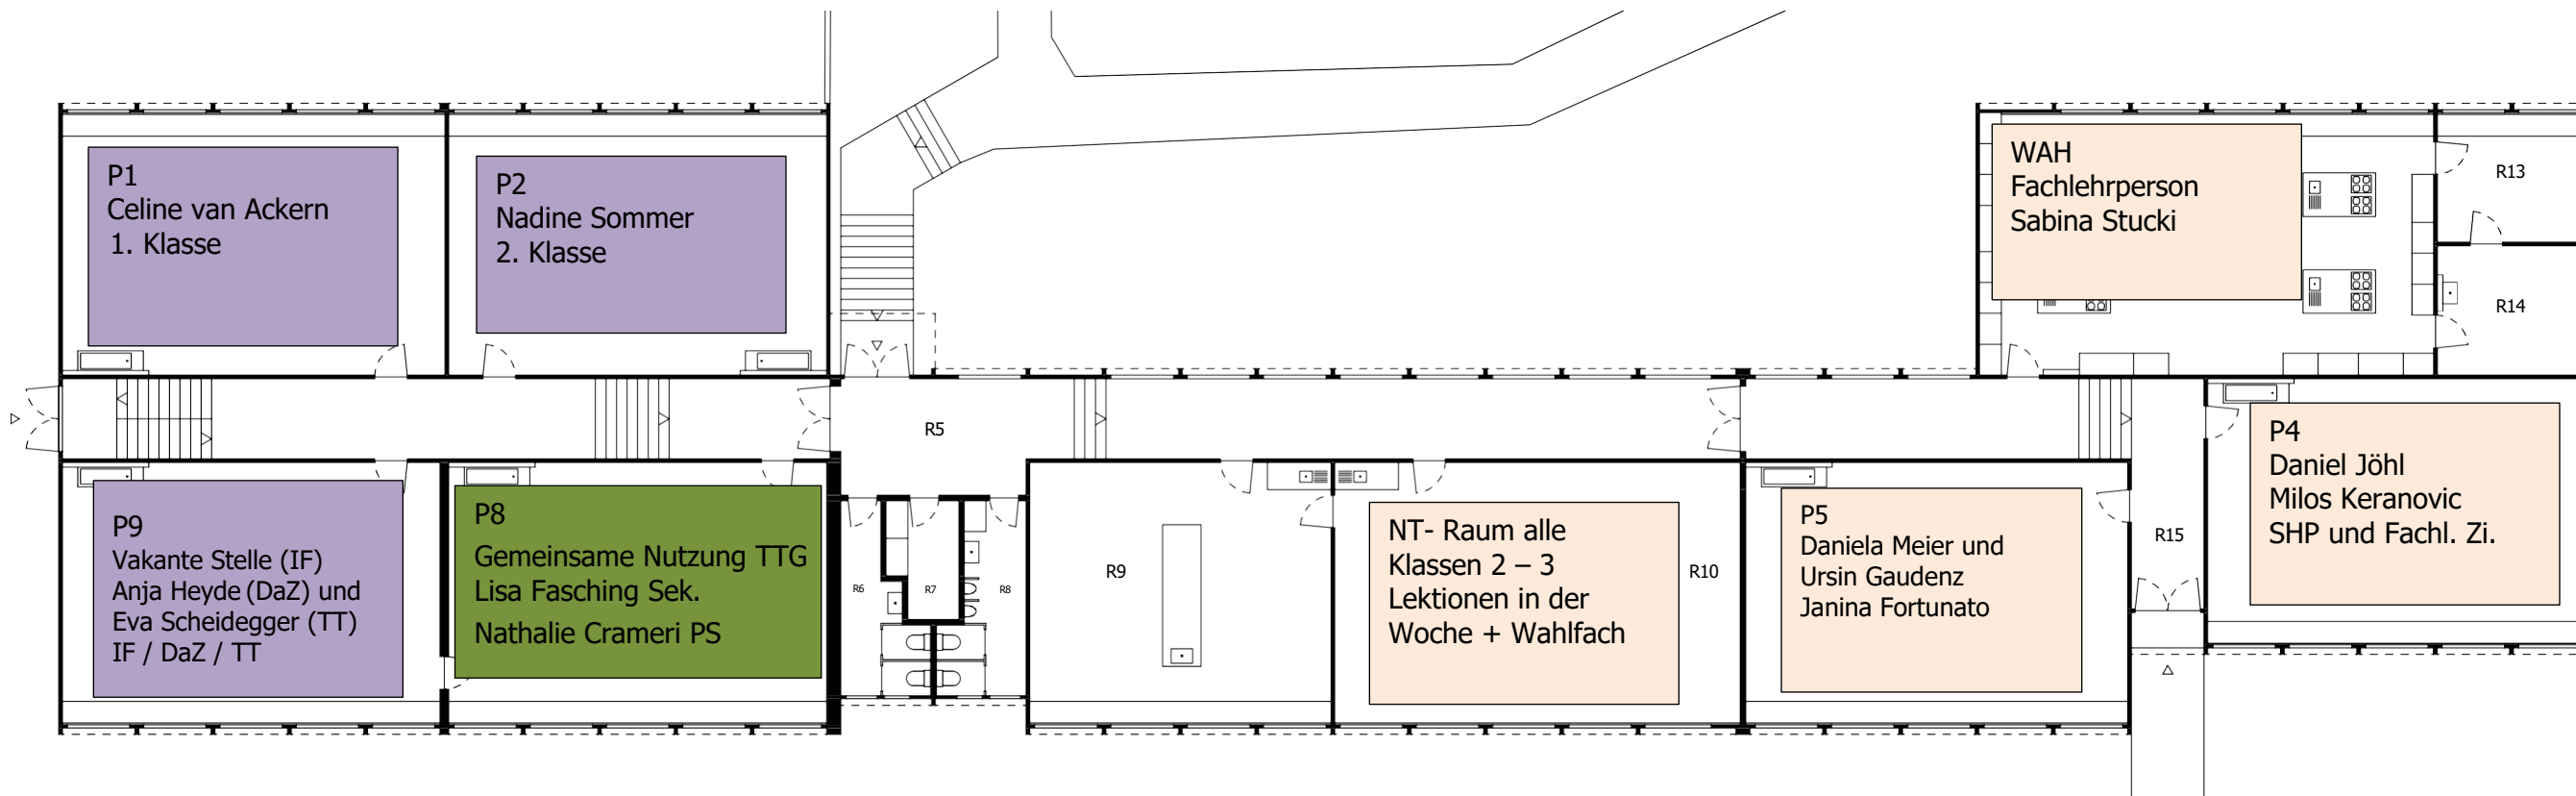






 **Grundriss Erdgeschoss**

Gebäude Nr.: 01095
 Plan Nr.: 14.0102
 Adresse: Buechwisstr. 10
 8121 Benglen



Nr.	Funktion	qm
R 1	Klassenzimmer	75.6
R 2	Klassenzimmer	75.0
R 3	Klassenzimmer	74.6
R 4	Klassenzimmer	75.0
R 5	Erschliessung	130.3
R 6	WC Mädchen	9.3
R 7	Putzraum	5.8
R 8	WC Knaben	10.6
R 9	Vorbereitung	59.5
R10	Naturkunde	80.0
R11	Klassenzimmer	75.4
R12	Schulküche	89.6
R13	Vorratsraum	14.5
R14	Putzraum	14.5
R15	Erschliessung	12.7
R16	Klassenraum	76.3
NGF		878.9
GF		952.0
ANGF		7.0
AGF		7.0

Masstab: 1:200
 Erstellungsdatum: 23.07.2009
 Verfasser: Raum.Werk.Stadt
 Zürich

Haus_3

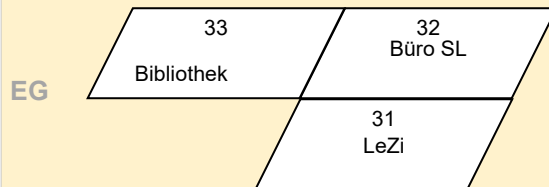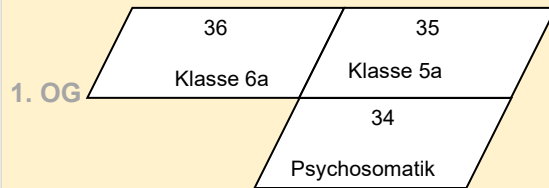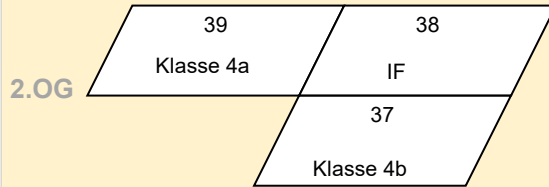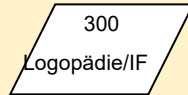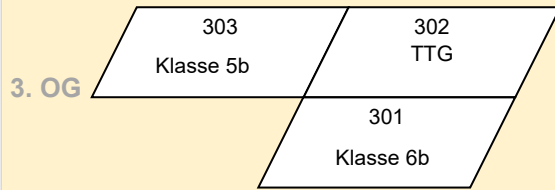

Pfaffenstein

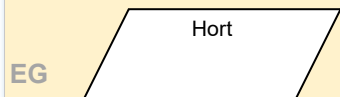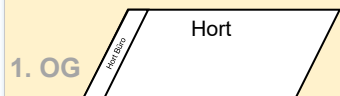



KiGa Bo




Studio

DaZ / IF
Kiga


Haus_2

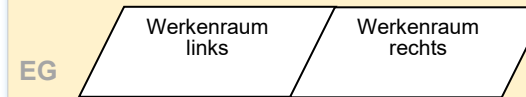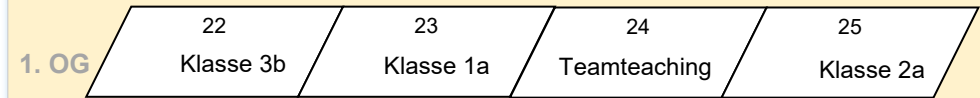

Haus_1

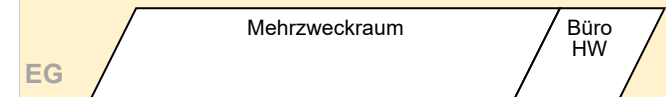


T-Halle

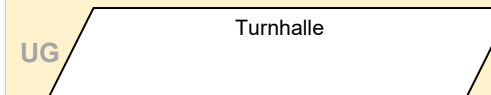


Lätten

17.01.2024


Haus_A

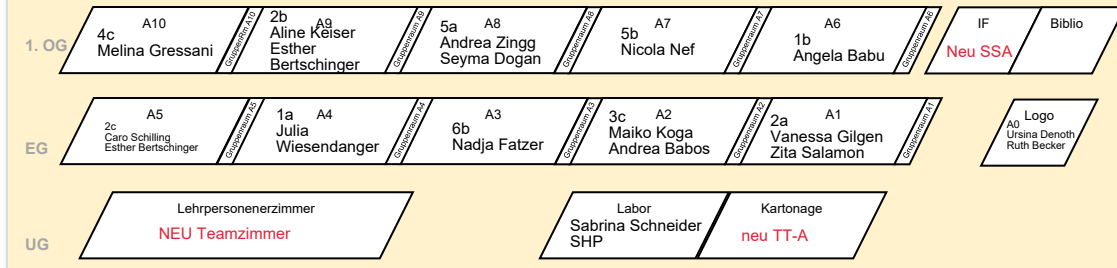


Haus_B

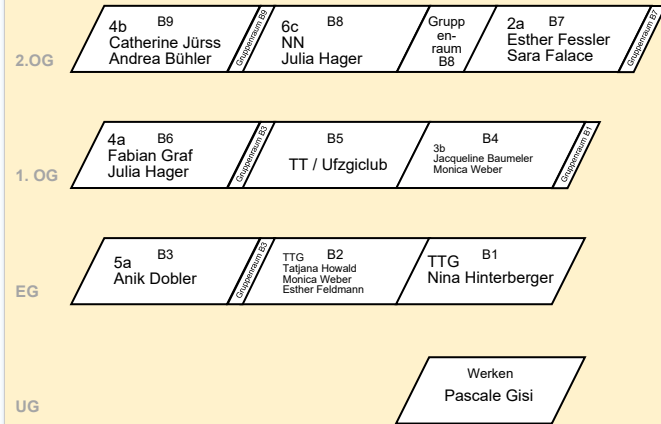


Haus_C

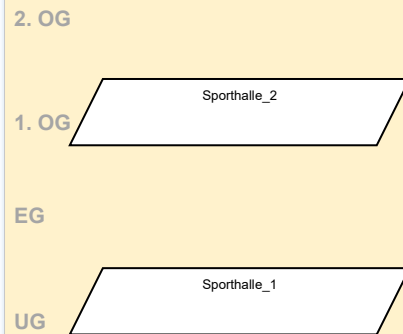

Kopfbau_C

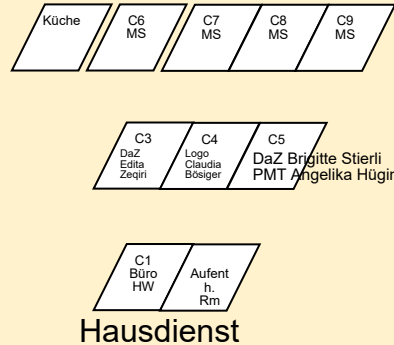

Mehrzweckgebäude

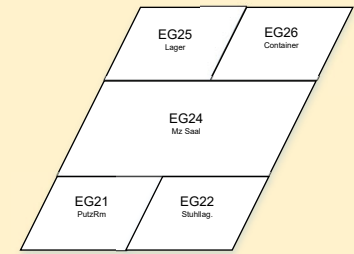

Kindergarten/Tagesstrukturen

